


APARTAMENTO 1 HAB

+servicio

Modelos Aurore Y Bohème

-  Metrajes desde 97 m²
-  Habitaciones: 1 Habitación
-  Baños: 2 1/2
-  Balcón/terraza: desde 9.5 m² hasta 25 m²
-  Parques: 1

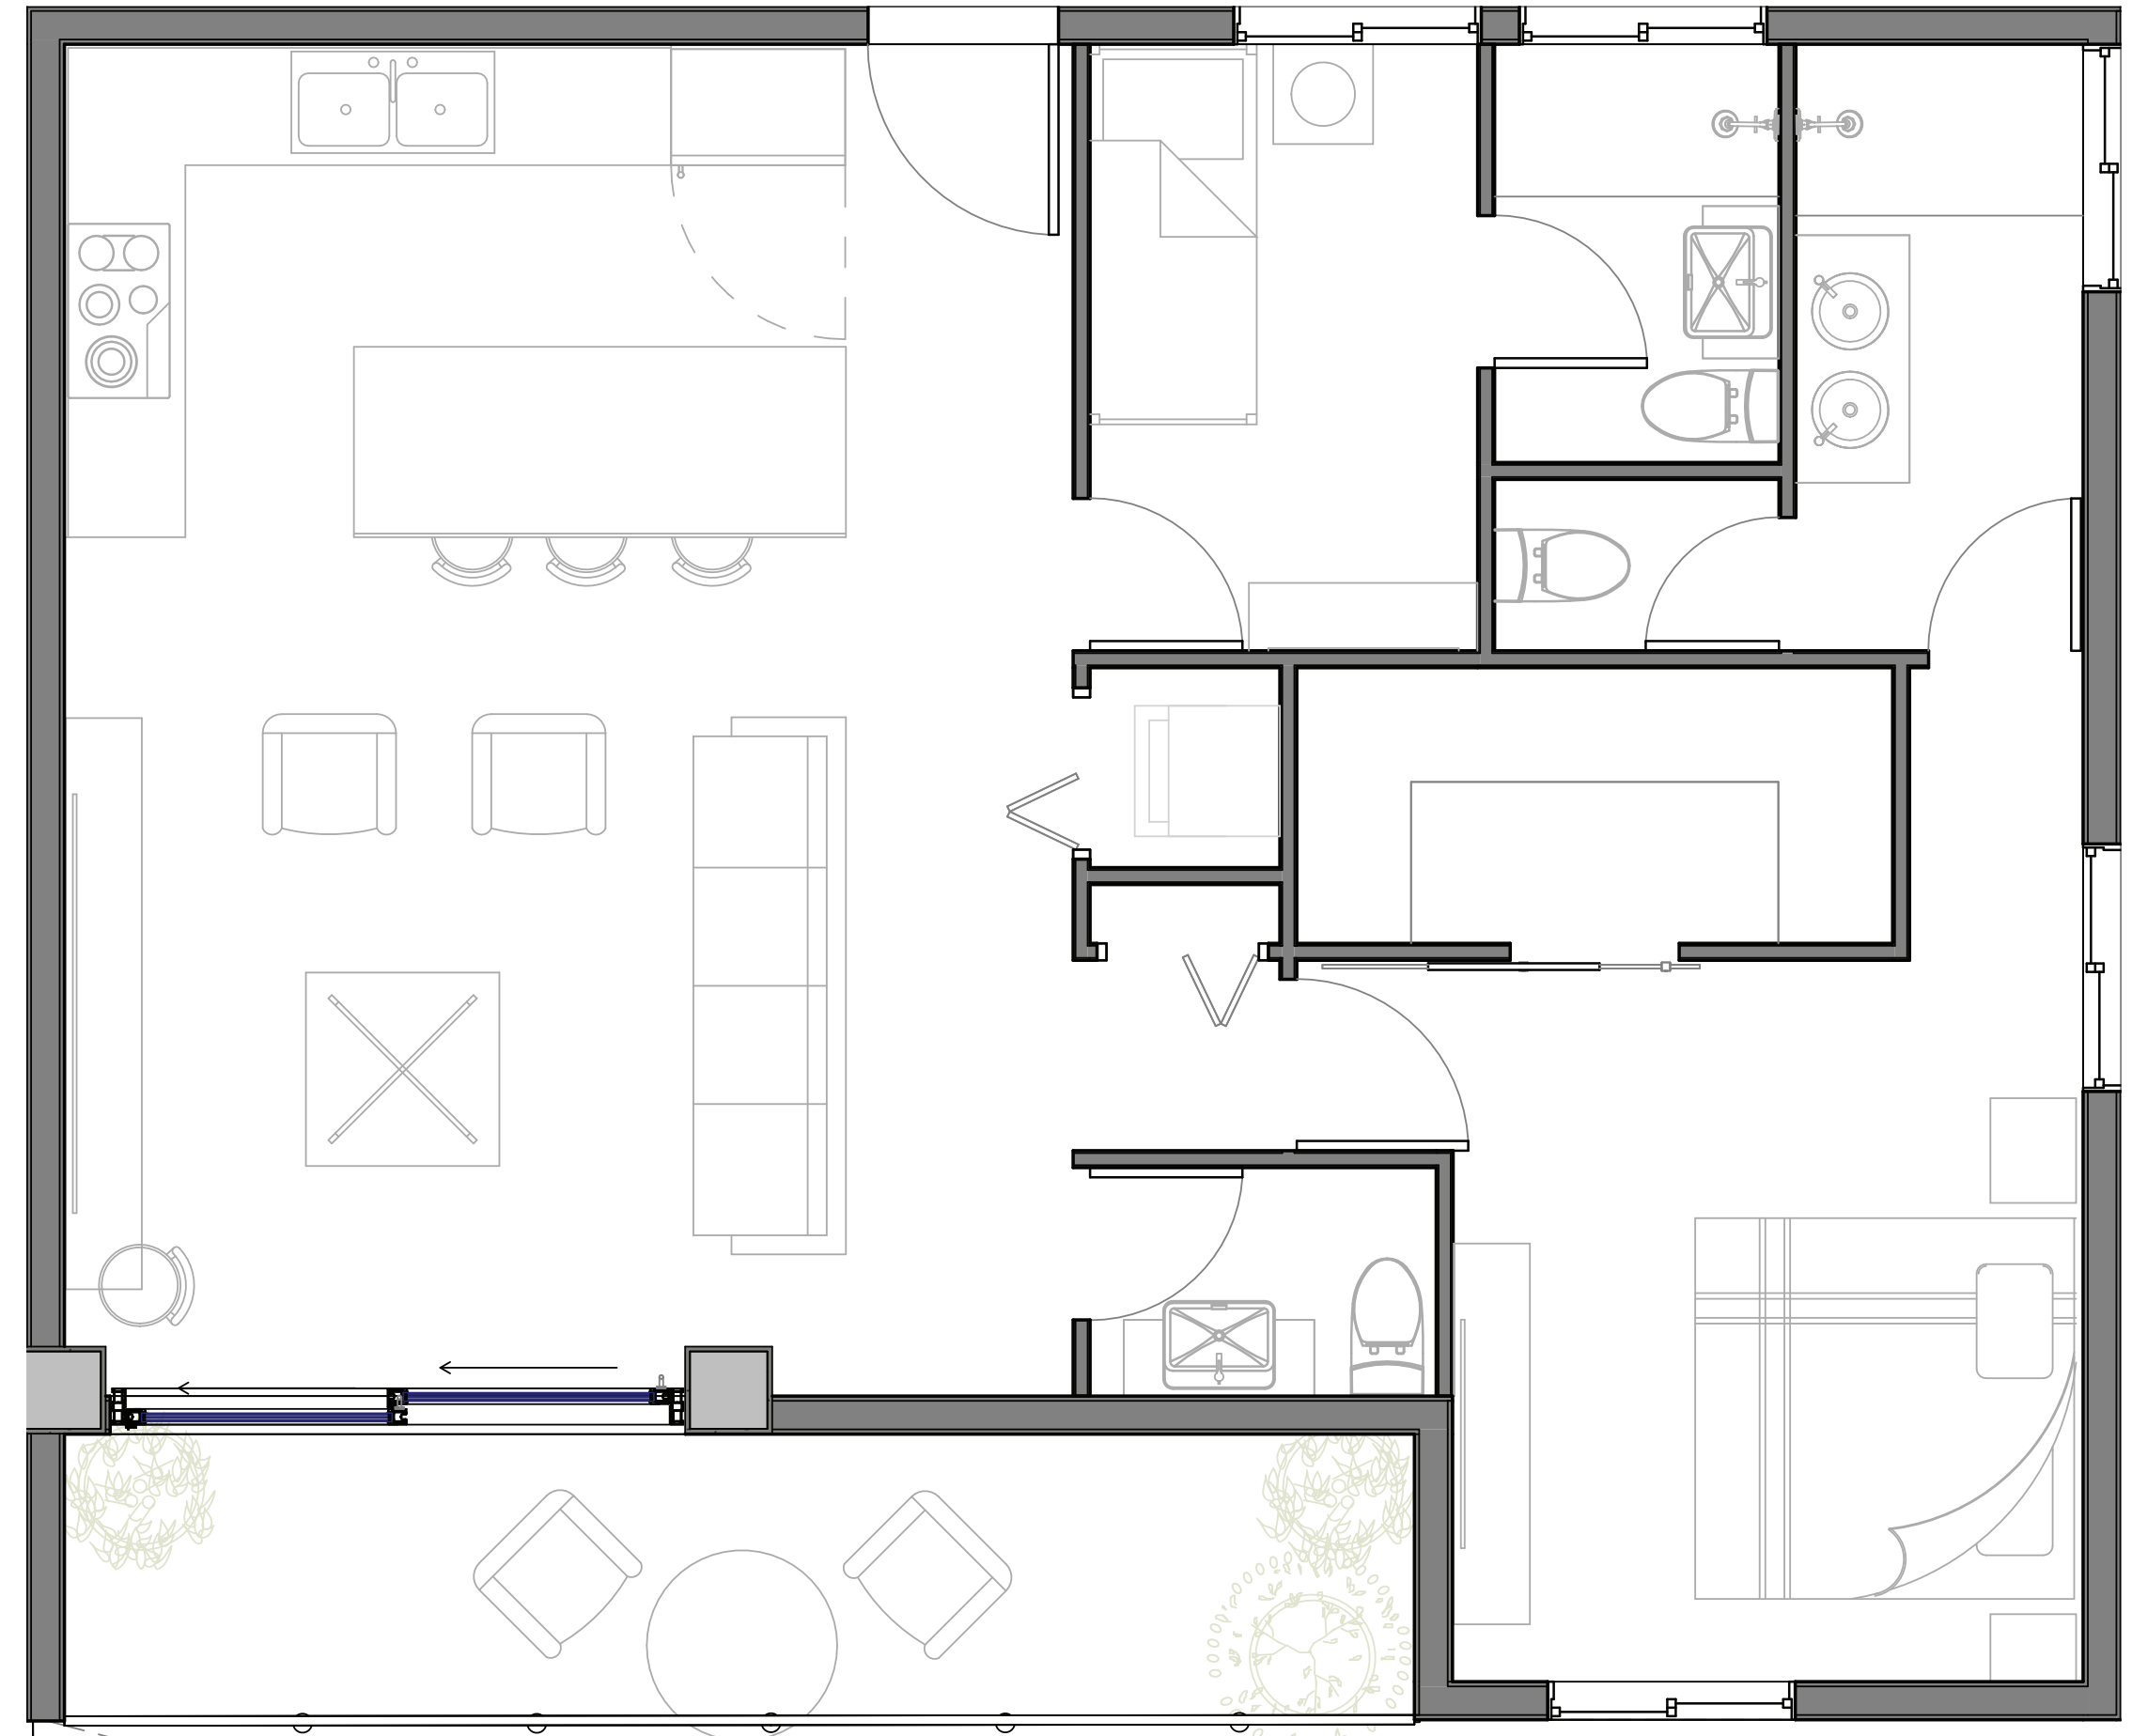


APARTAMENTO 1 HAB

+estudio +servicio

Modelo Cristal

-  Metrajes desde 116 m²
-  Habitaciones: 1 Habitación
-  Estudio: 1 Estudio
-  Baños: 2 1/2
-  Balcón/terraza: desde 20 m² hasta 25 m²
-  Parques: 1

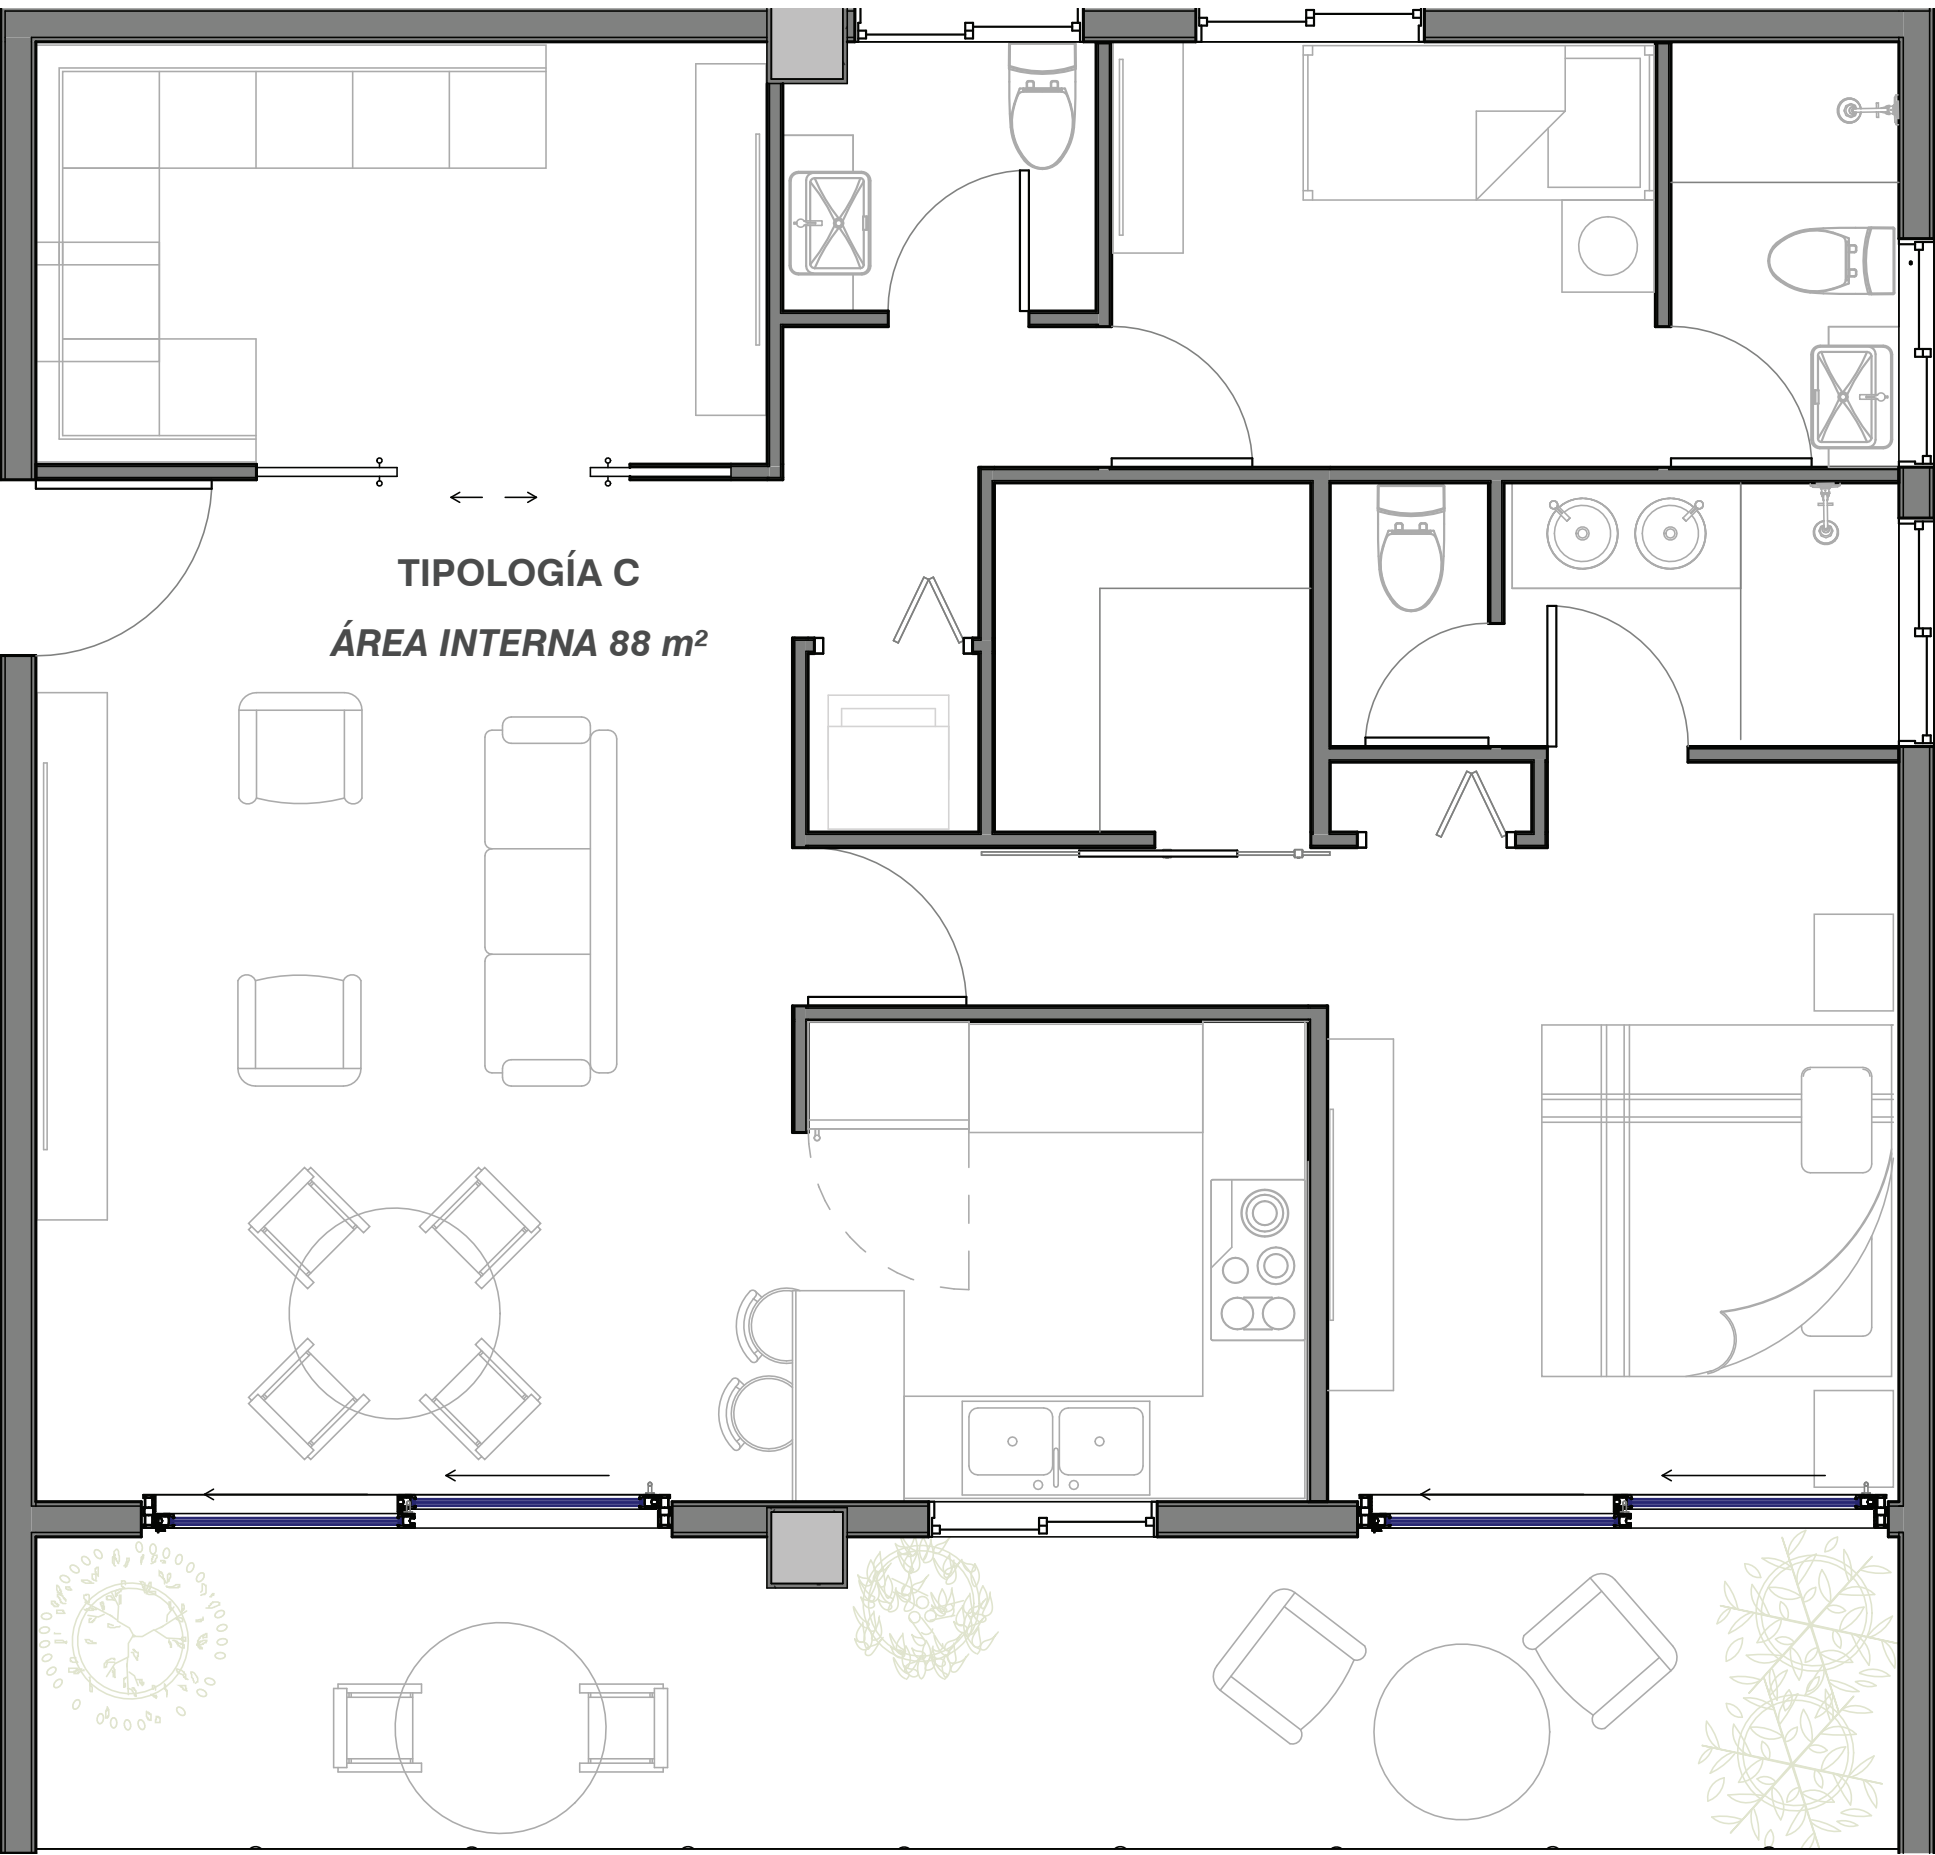

APARTAMENTO 2 HABS

+servicio

MODELOS Dauphin, Etoile, Féerie, Galerie
Harmonie, Ivoire, Jardin, Melodie

↻ Metrajes desde 132 m² hasta 165 m²

🛏 Habitaciones: 2 Habitaciones

🚿 Baños: 3 1/2

☂ Balcón/terraza: desde 35 m² hasta 45 m²

🚗 Parques: 2



APARTAMENTO 2 HABS

+estudio +servicio

MODELOS Kaléidoscope y Lumière

↻ Metrajes desde 183 m² hasta 197 m²


🛏 Habitaciones: 2 Habitación

🖨 Estudio: 1 Estudio

🚿 Baños: 2 1/2

☂ Balcón/terraza: desde 55 m² hasta 57 m²

🚗 Parques: 2

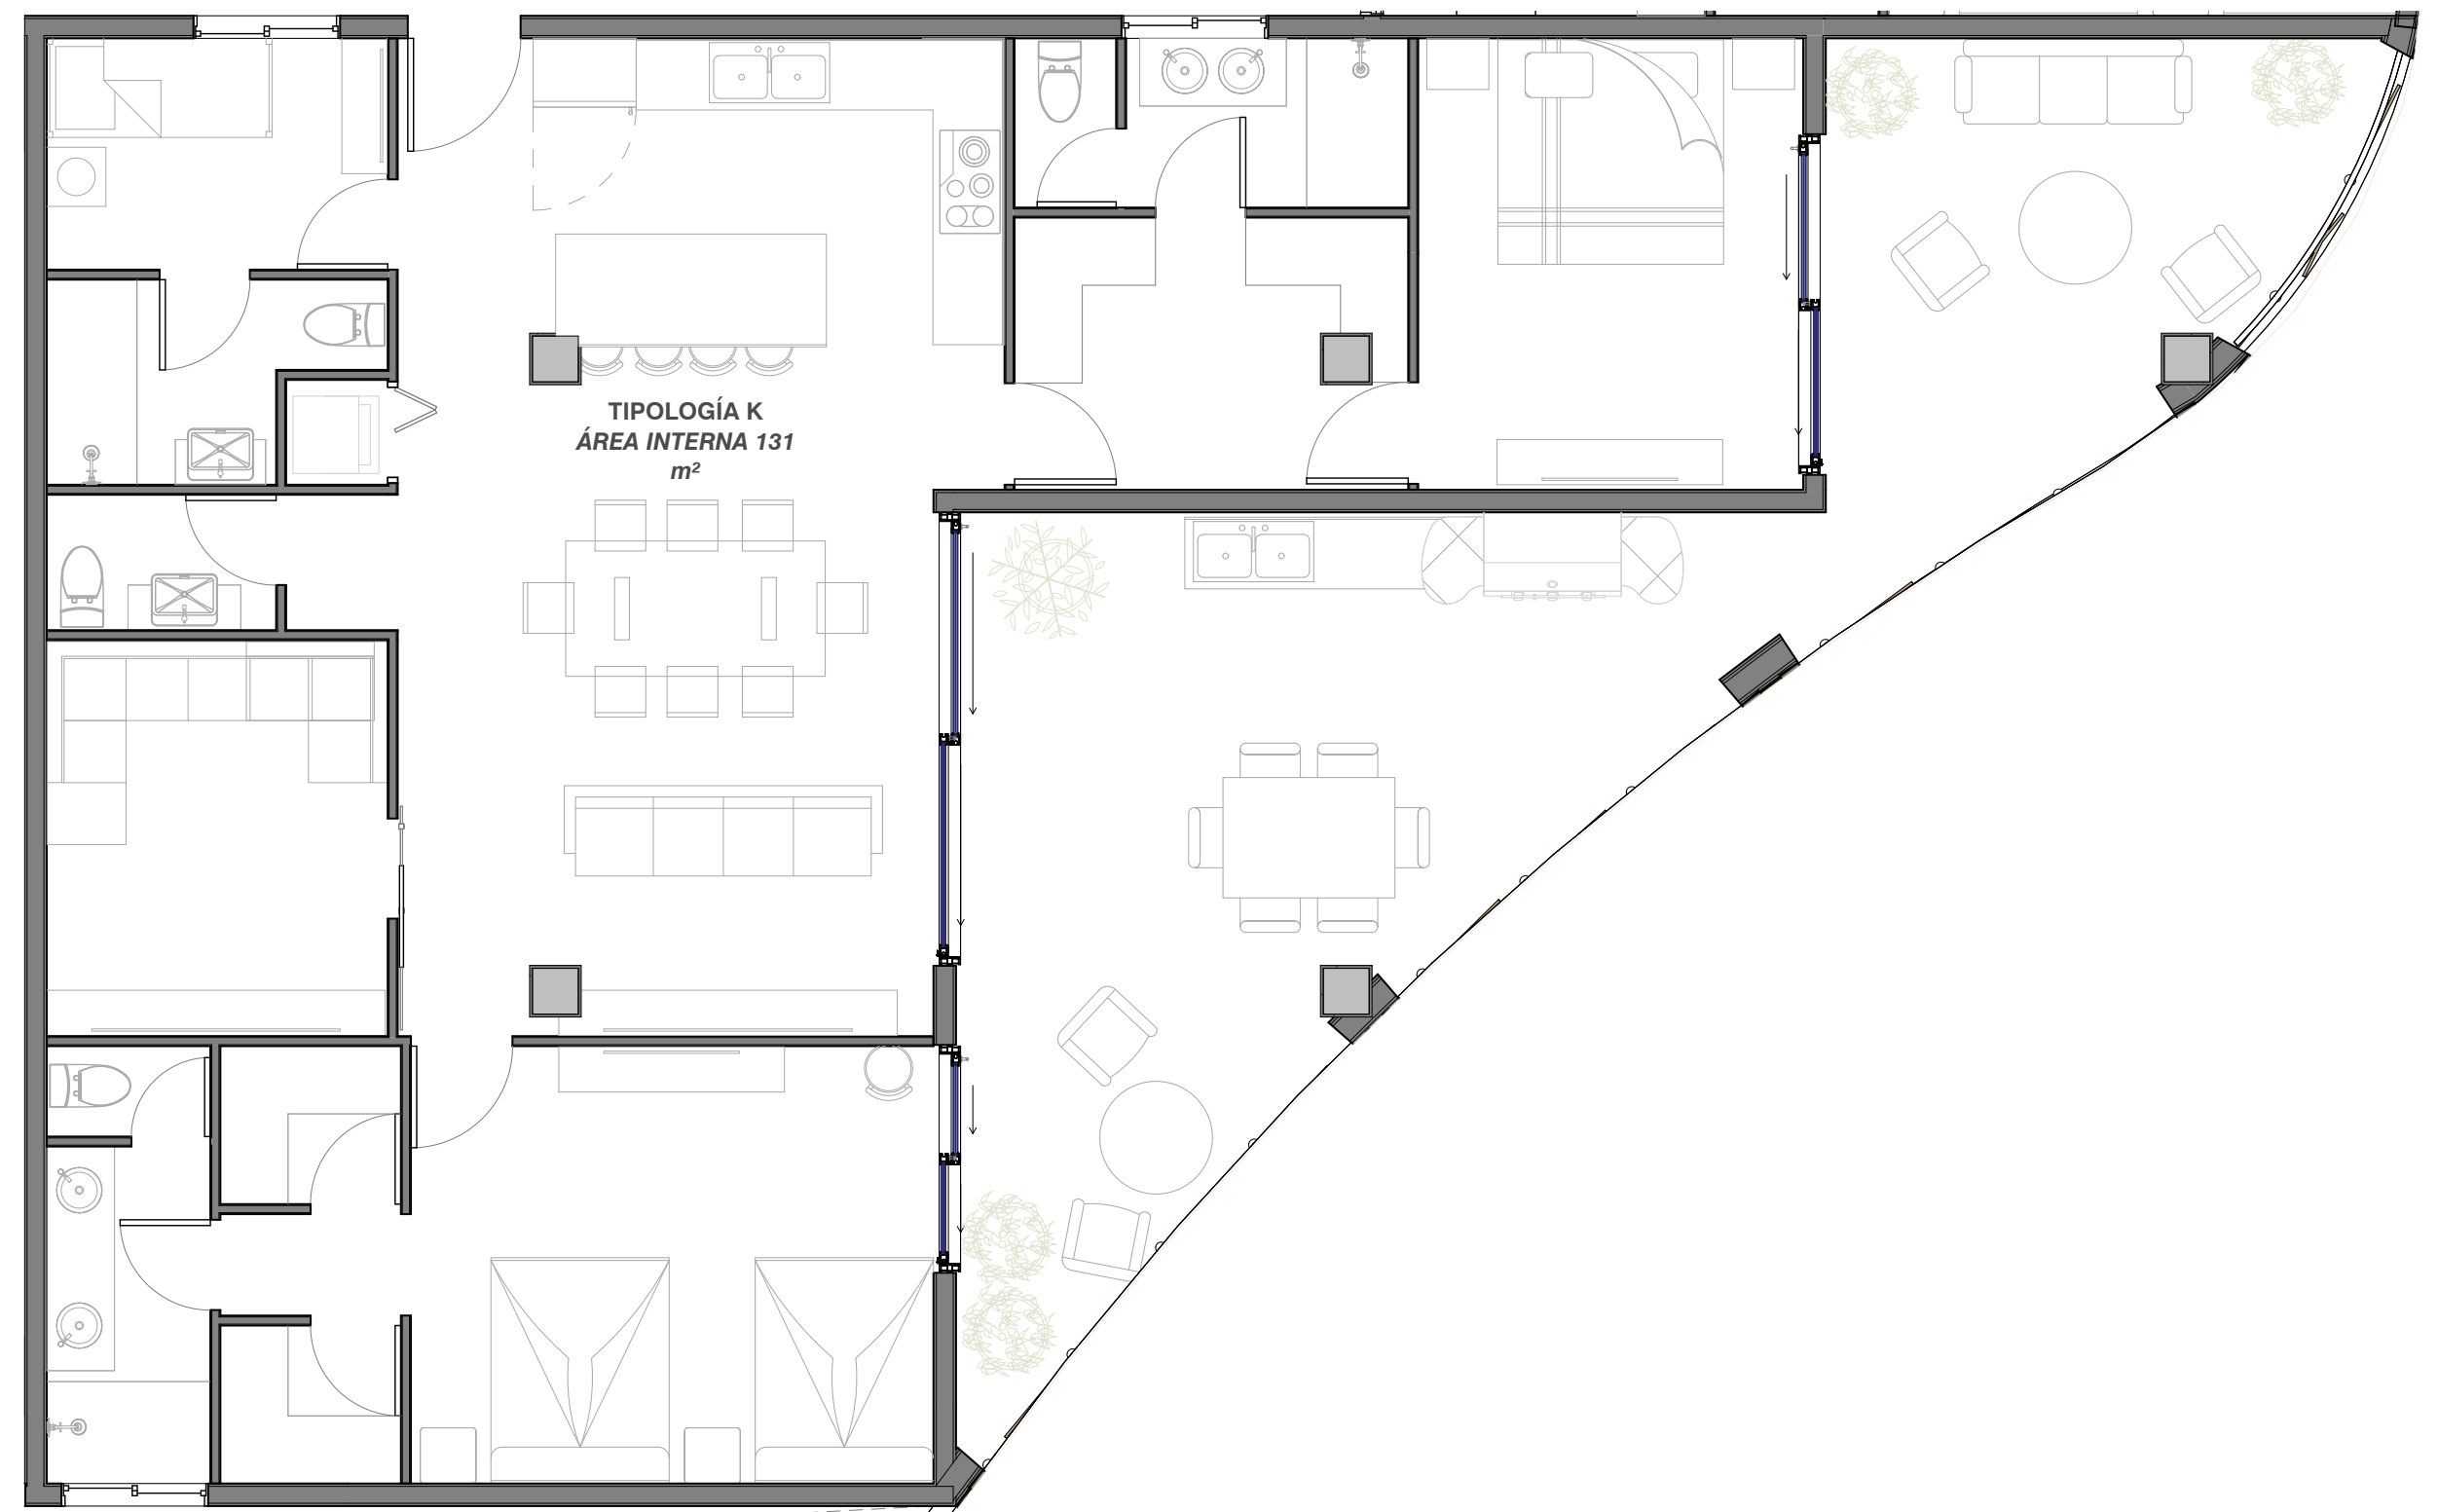

APARTAMENTO 3 HABS +estudio +servicio

MODELOS Noblesse, Opera, Palais

↻ Metrajes desde 297 m² hasta 425 m²

🛏 Habitaciones: 3 Habitaciones

🚿 Baños: 4 1/2

☂ Balcón/terraza: desde 150 m² hasta 195 m²

🚗 Parqueos: 3

